開発許可済

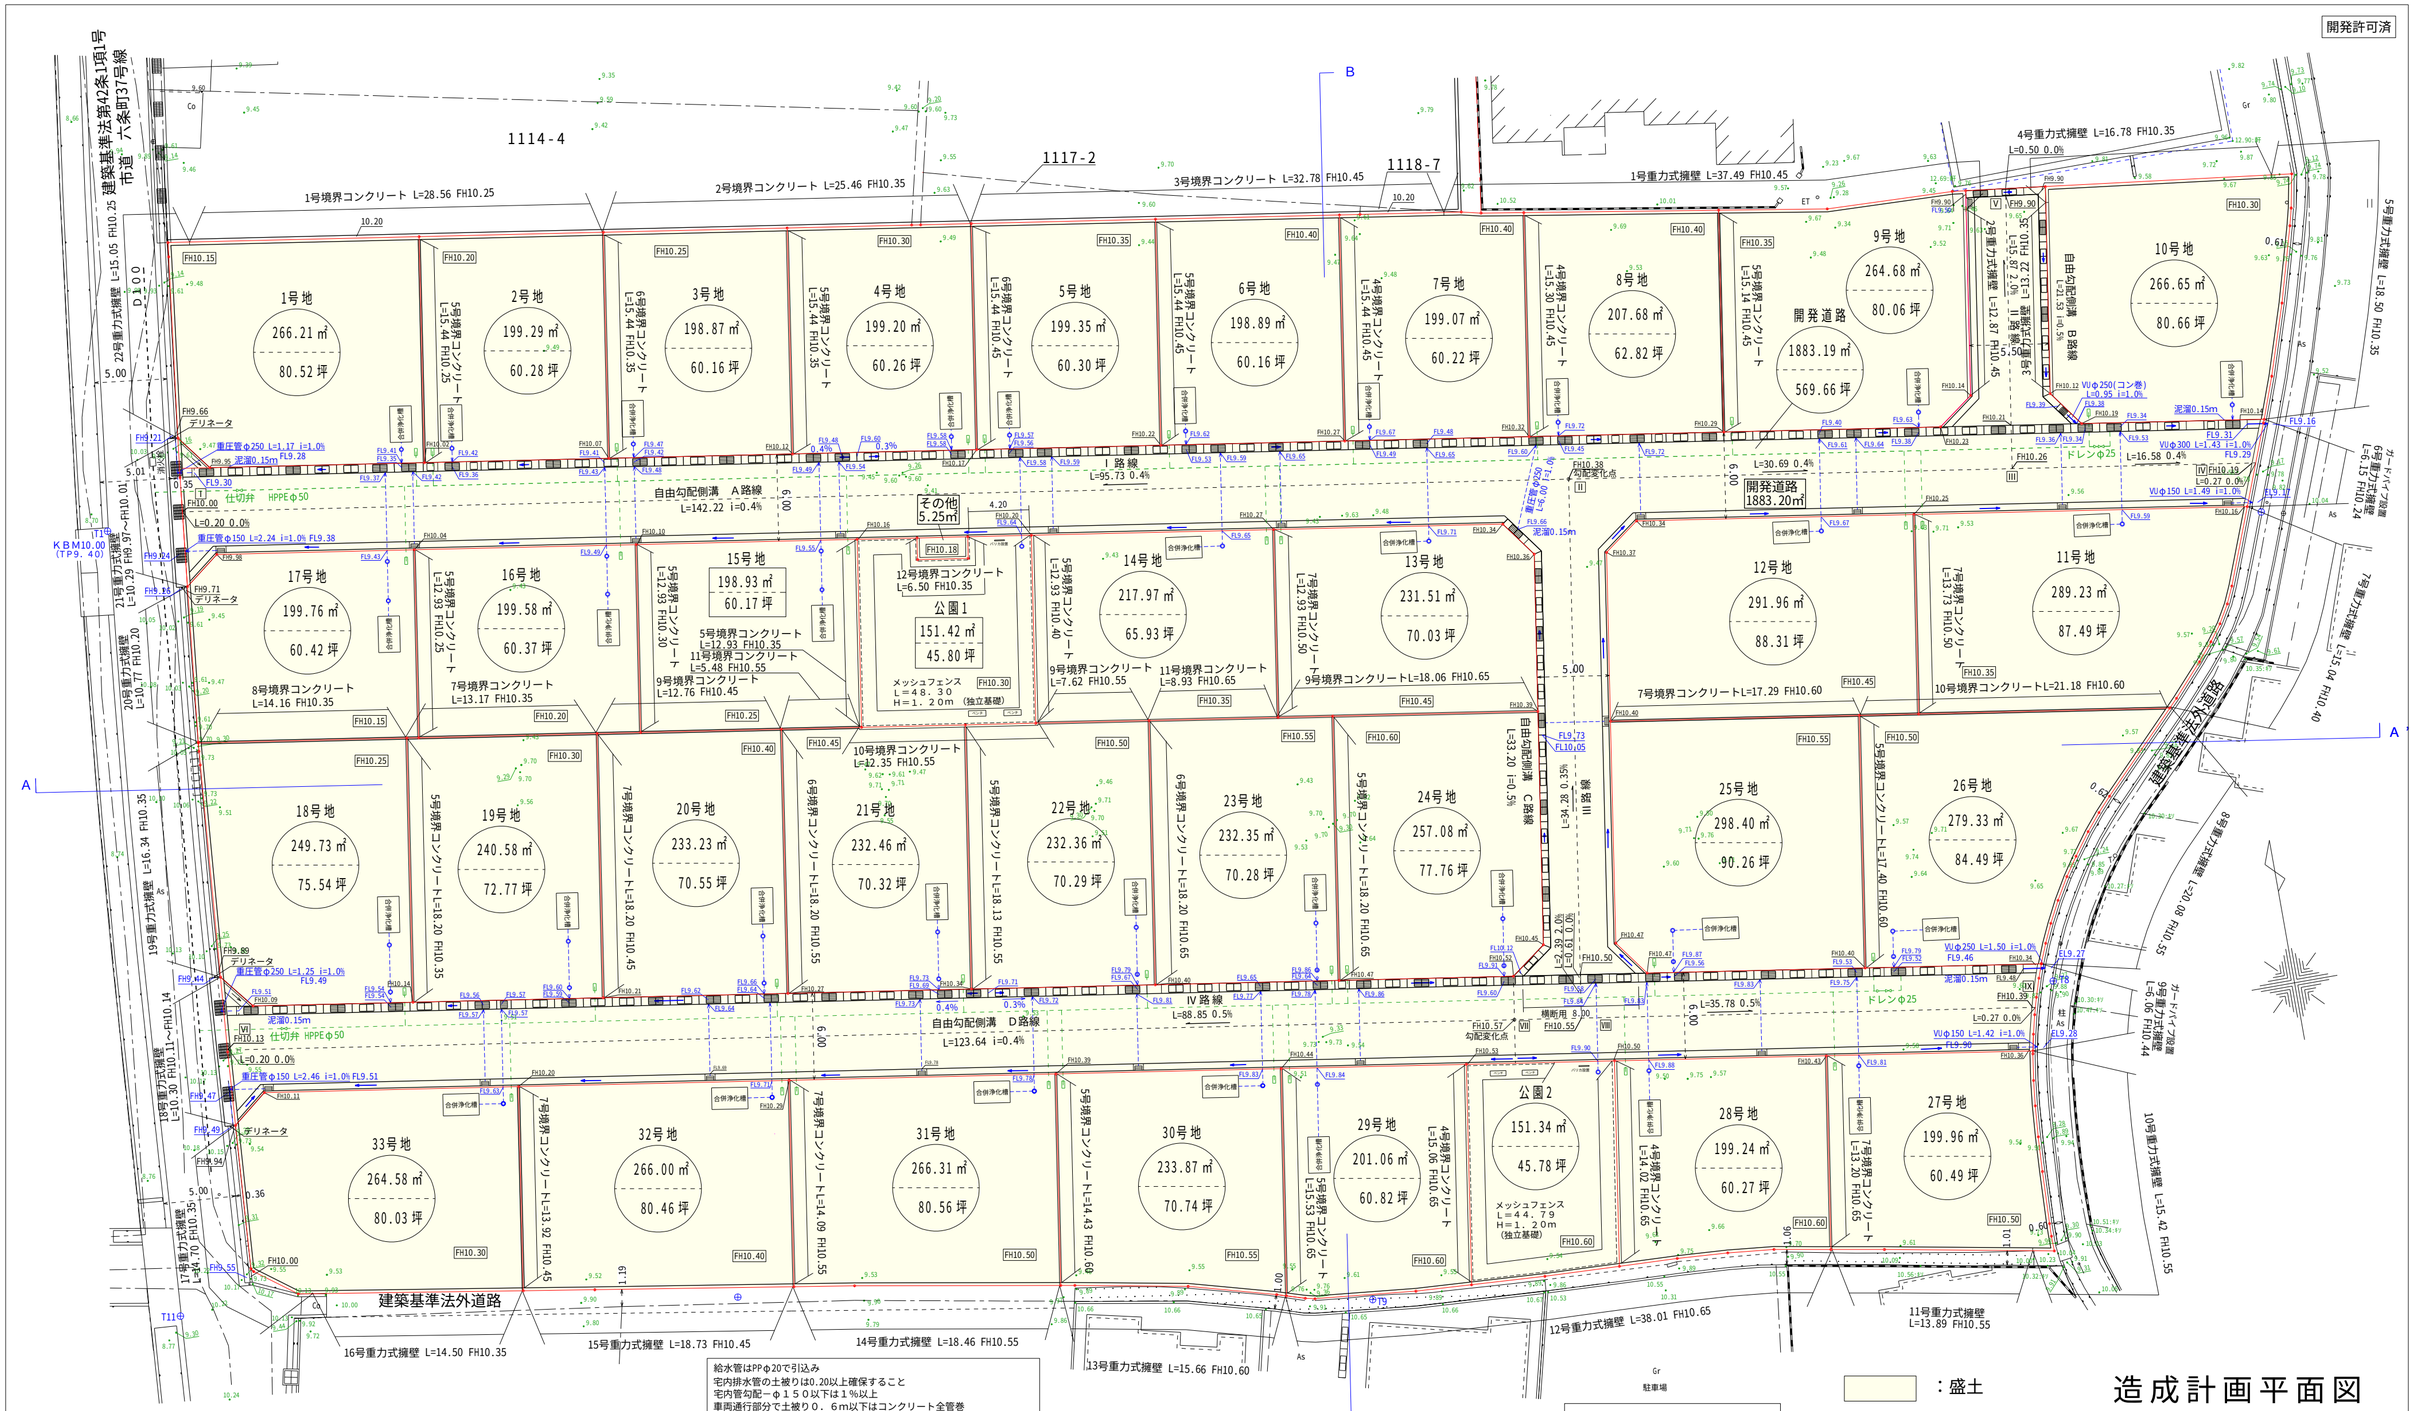

給水管はPPφ20で引込み
宅内排水管の土被りは0.20以上確保すること
宅内管勾配ーφ１５０以下は１％以上
車両通行部分で土被り０．６m以下はコンクリート全管巻
車両通行部分の宅内桝は耐圧蓋を使用
既設本管の位置、管底高は事前に現地調査を行う
Ｌ型側溝集水桝はグレーチングT-25使用
Ｌ型側溝集水桝枝管はＶＵ１５０－１％以上
管又は水路が交差する場合、クリアランスを最低１０cm以上を確保する。
床版とL型側溝接続部は段差が無いように施工する事
予定建築物は１戸建ての住宅
通常水位西側０ｃm東側５ｃm
本開発区域に隣接して本開発許可の完了公告日からみなし
年数以内に開発行為を行う場合及び本開発区域内の
公共施設を変更する場合は、建築指導課と協議する事。
30cm未満の高低差に用いる土留め壁は、審査対象外で
あるので設計者の判断による。
放流の同意については管理者と十分に協議すること。
構造物を設置しない開発区域界には境界標識を設置すること。
電柱を開発道路内に設置しないこと。
図面内の高さの表記は任意高さとし、KBMで標高(T.P.表示)換算している。
宅地造成及び特定盛土等規制法の許可を受けたものとみなす
公園の最終桝はは有孔蓋を使用する

盛土高さ　：最大１．１２m
盛土対象区域：９９０６．５７㎡
0.30mを超える盛土面積
９９０６．５７㎡
盛土土量　：８６８１．５８㎥

：盛土

凡	例	
雨水最終マス	◎	宅内桝350、VU150i=1.0%以上 泥溜１５ｃm以上確保
街渠桝	皿	グレーチングT-25使用 泥溜１５ｃm以上確保
水道	□	

高松市宅内桝基準
３００　深さ８０ｃm以下
３５０　深さ９０ｃm以下
４００　深さ１００ｃm以下
４５０　深さ１２０ｃm以下

（施工業者の皆様へ）施工前に地下埋設物の調査を行ってください。
＊開発に関する協議は最終桝から一次放流先までを協議するものである。
施工時には必ず接続申請等の必要手続きを行って下さい

造成計画平面図

所　在	高松市六条町字上川西
地　番	1113-1、1113-2、1113-4、1113-5、1114-1、1117-1、1118-1、1118-4、1118-6、1119-2、1120-2、1121及び地先水路
測量年月日	令和　７年　４月２５日
作製年月日	令和　８年　４月　８日
図面番号	縮尺 1/300
備　考	

高松市春日町１６４３番地９
土地家屋調査士　石井宏明
電話　８４３－３１３１

A2⇒A3　に縮少