


見積り図面

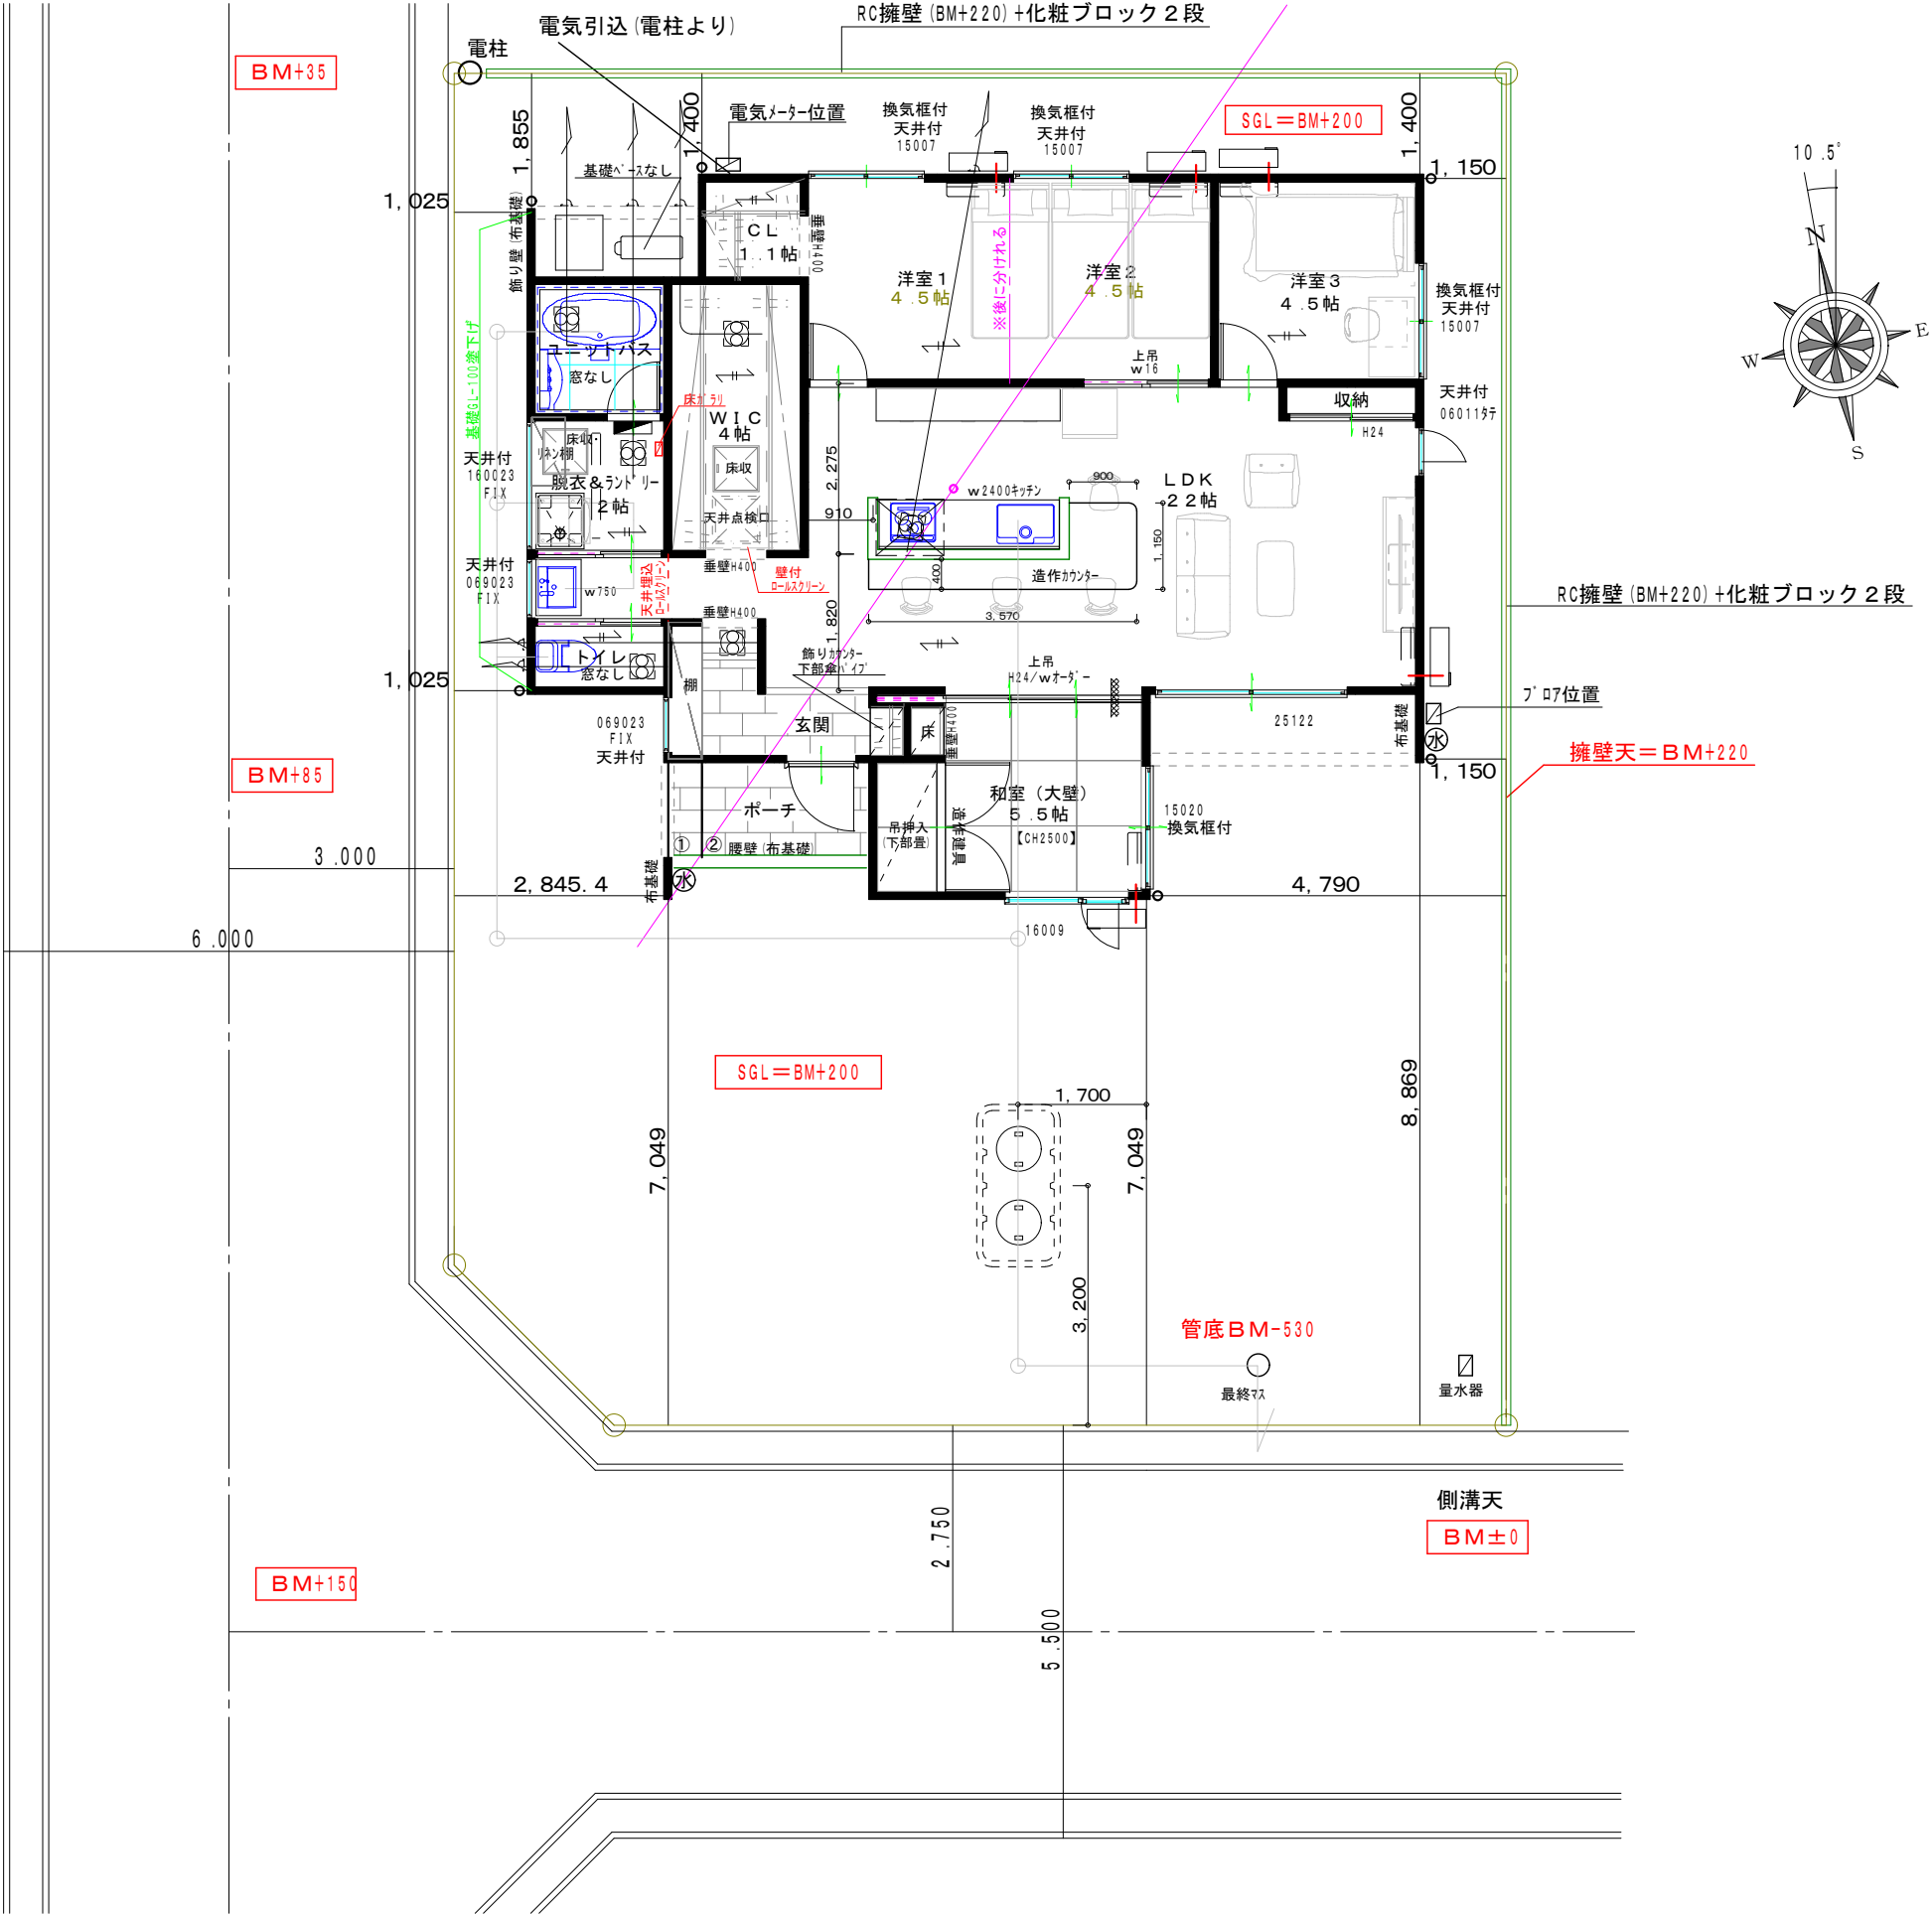

株式会社 はなおか

工事名	六条平屋タウン14号地 新築工事
名称	配置図(1/100)

営業	設計
	橋野
	2026. 03. 11.


はなおか一級建築士事務所

徳島県知事登録第21016号
一級建築士 栗内 隆弘

株式会社 はなおか

建設業許可・国土交通大臣(特-7)第29675号

見積り図面

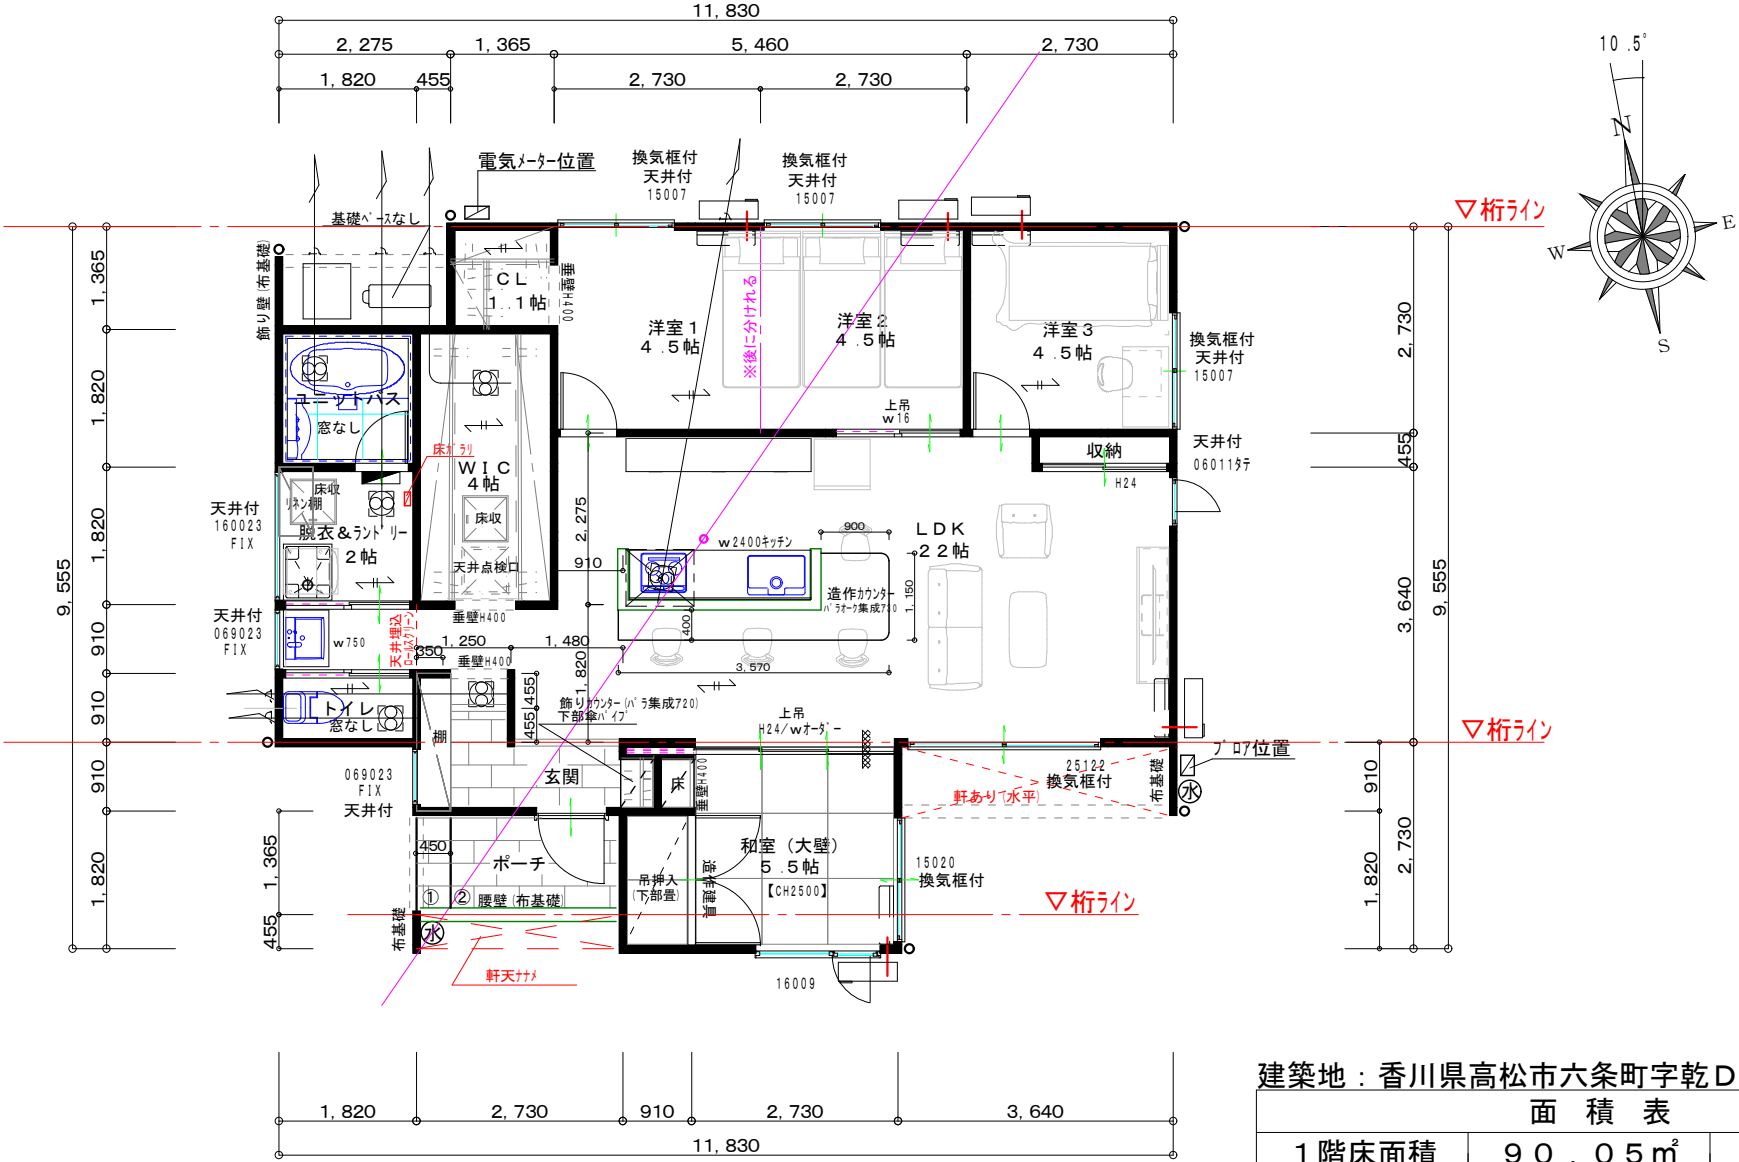

建築地：香川県高松市六条町字乾D14号地

面積表		
1階床面積	90.05㎡	
延べ面積	90.05㎡	27.24坪
ポーチ面積	3.72㎡	
施工面積	93.77㎡	28.36坪

敷地面積：249.89㎡(75.59坪)

建築面積：100.40㎡

□用途白地区(特定用途制限地域)
一般・環境保全型(平地部)
□60(+10)/200
■第3種換気
CH：2400(和室のみ2500)



株式会社 はなおか

工事名

六条平屋タウン14号地 新築工事

名称

平面図(1/100)

営業

設計

橋野

2026.03.11.


はなおか一級建築士事務所

徳島県知事登録第21016号
一級建築士 栗内 隆弘


株式会社 はなおか

建設業許可・国土交通大臣(特-7)第29675号


見積り図面

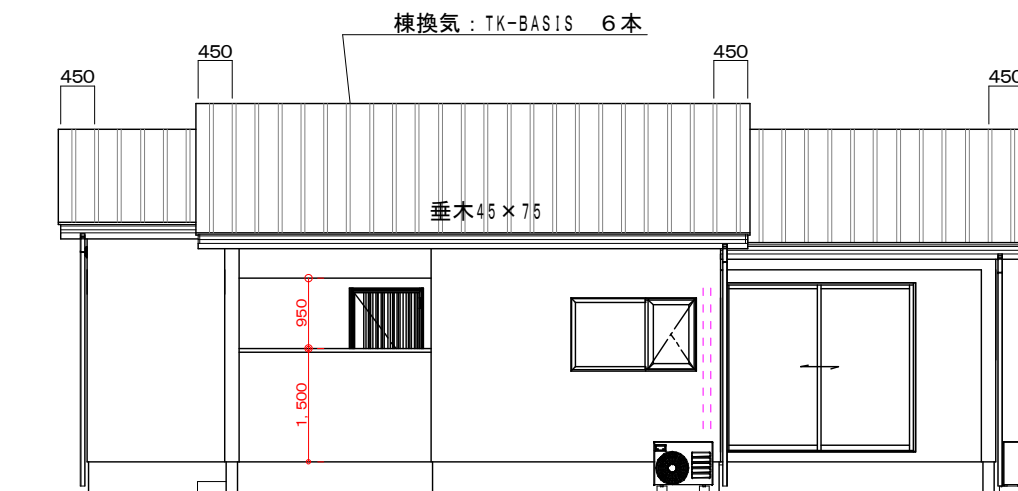


南側立面図

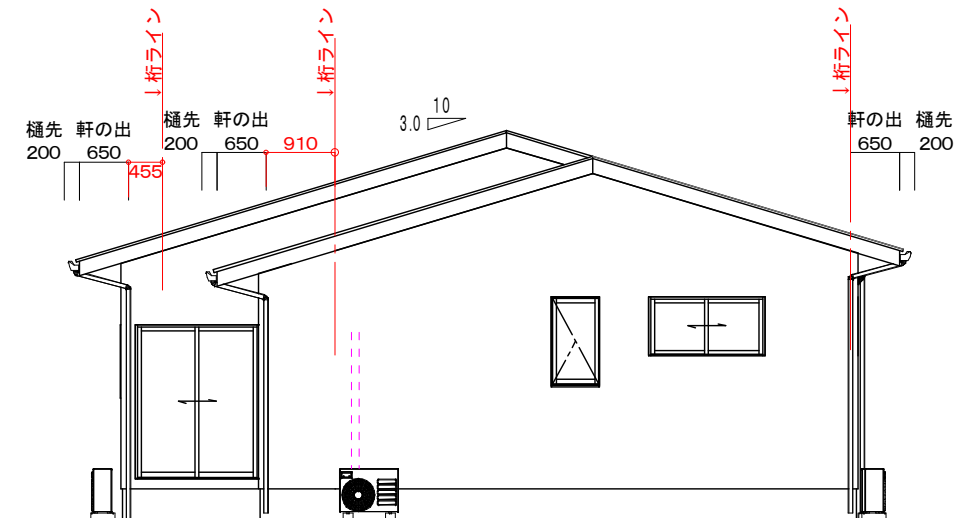

東側立面図

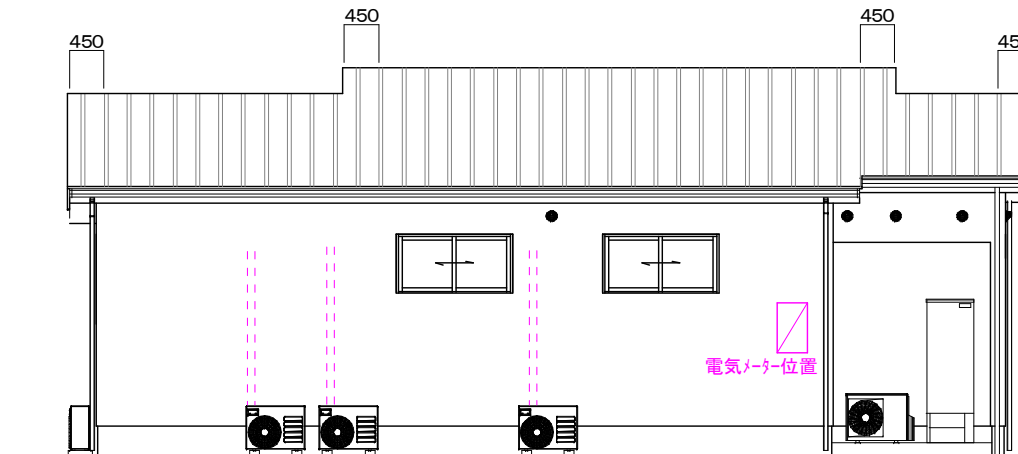

北側立面図

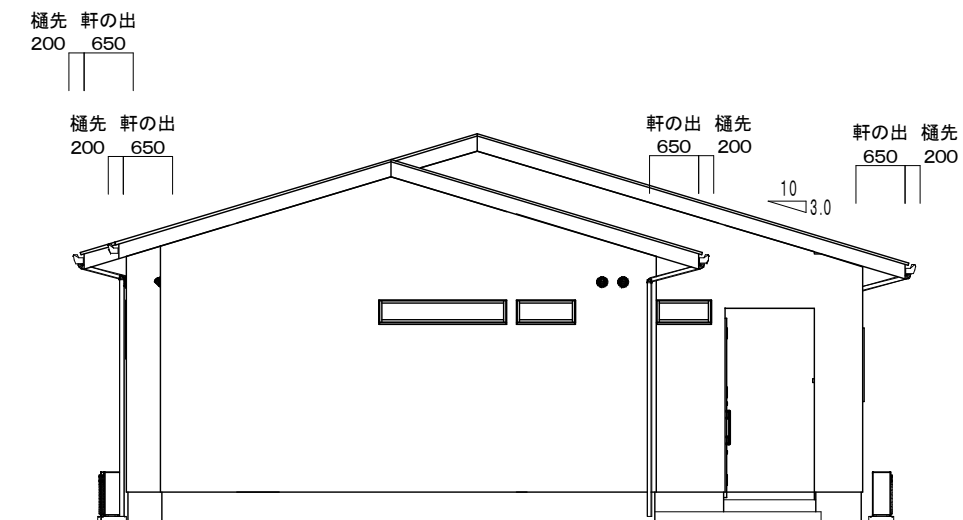

西側立面図



株式会社 はなおか

工事名

六条平屋タウン14号地 新築工事

名称

立面図 (1/100)

營業

設計

橋野

2026.03.11.

はなおか一級建築士事務所

徳島県知事登録第21016号
一級建築士 栗内 隆弘

株式会社 はなおか

建設業許可・国土交通大臣（特-7）第29675号