


見積図面

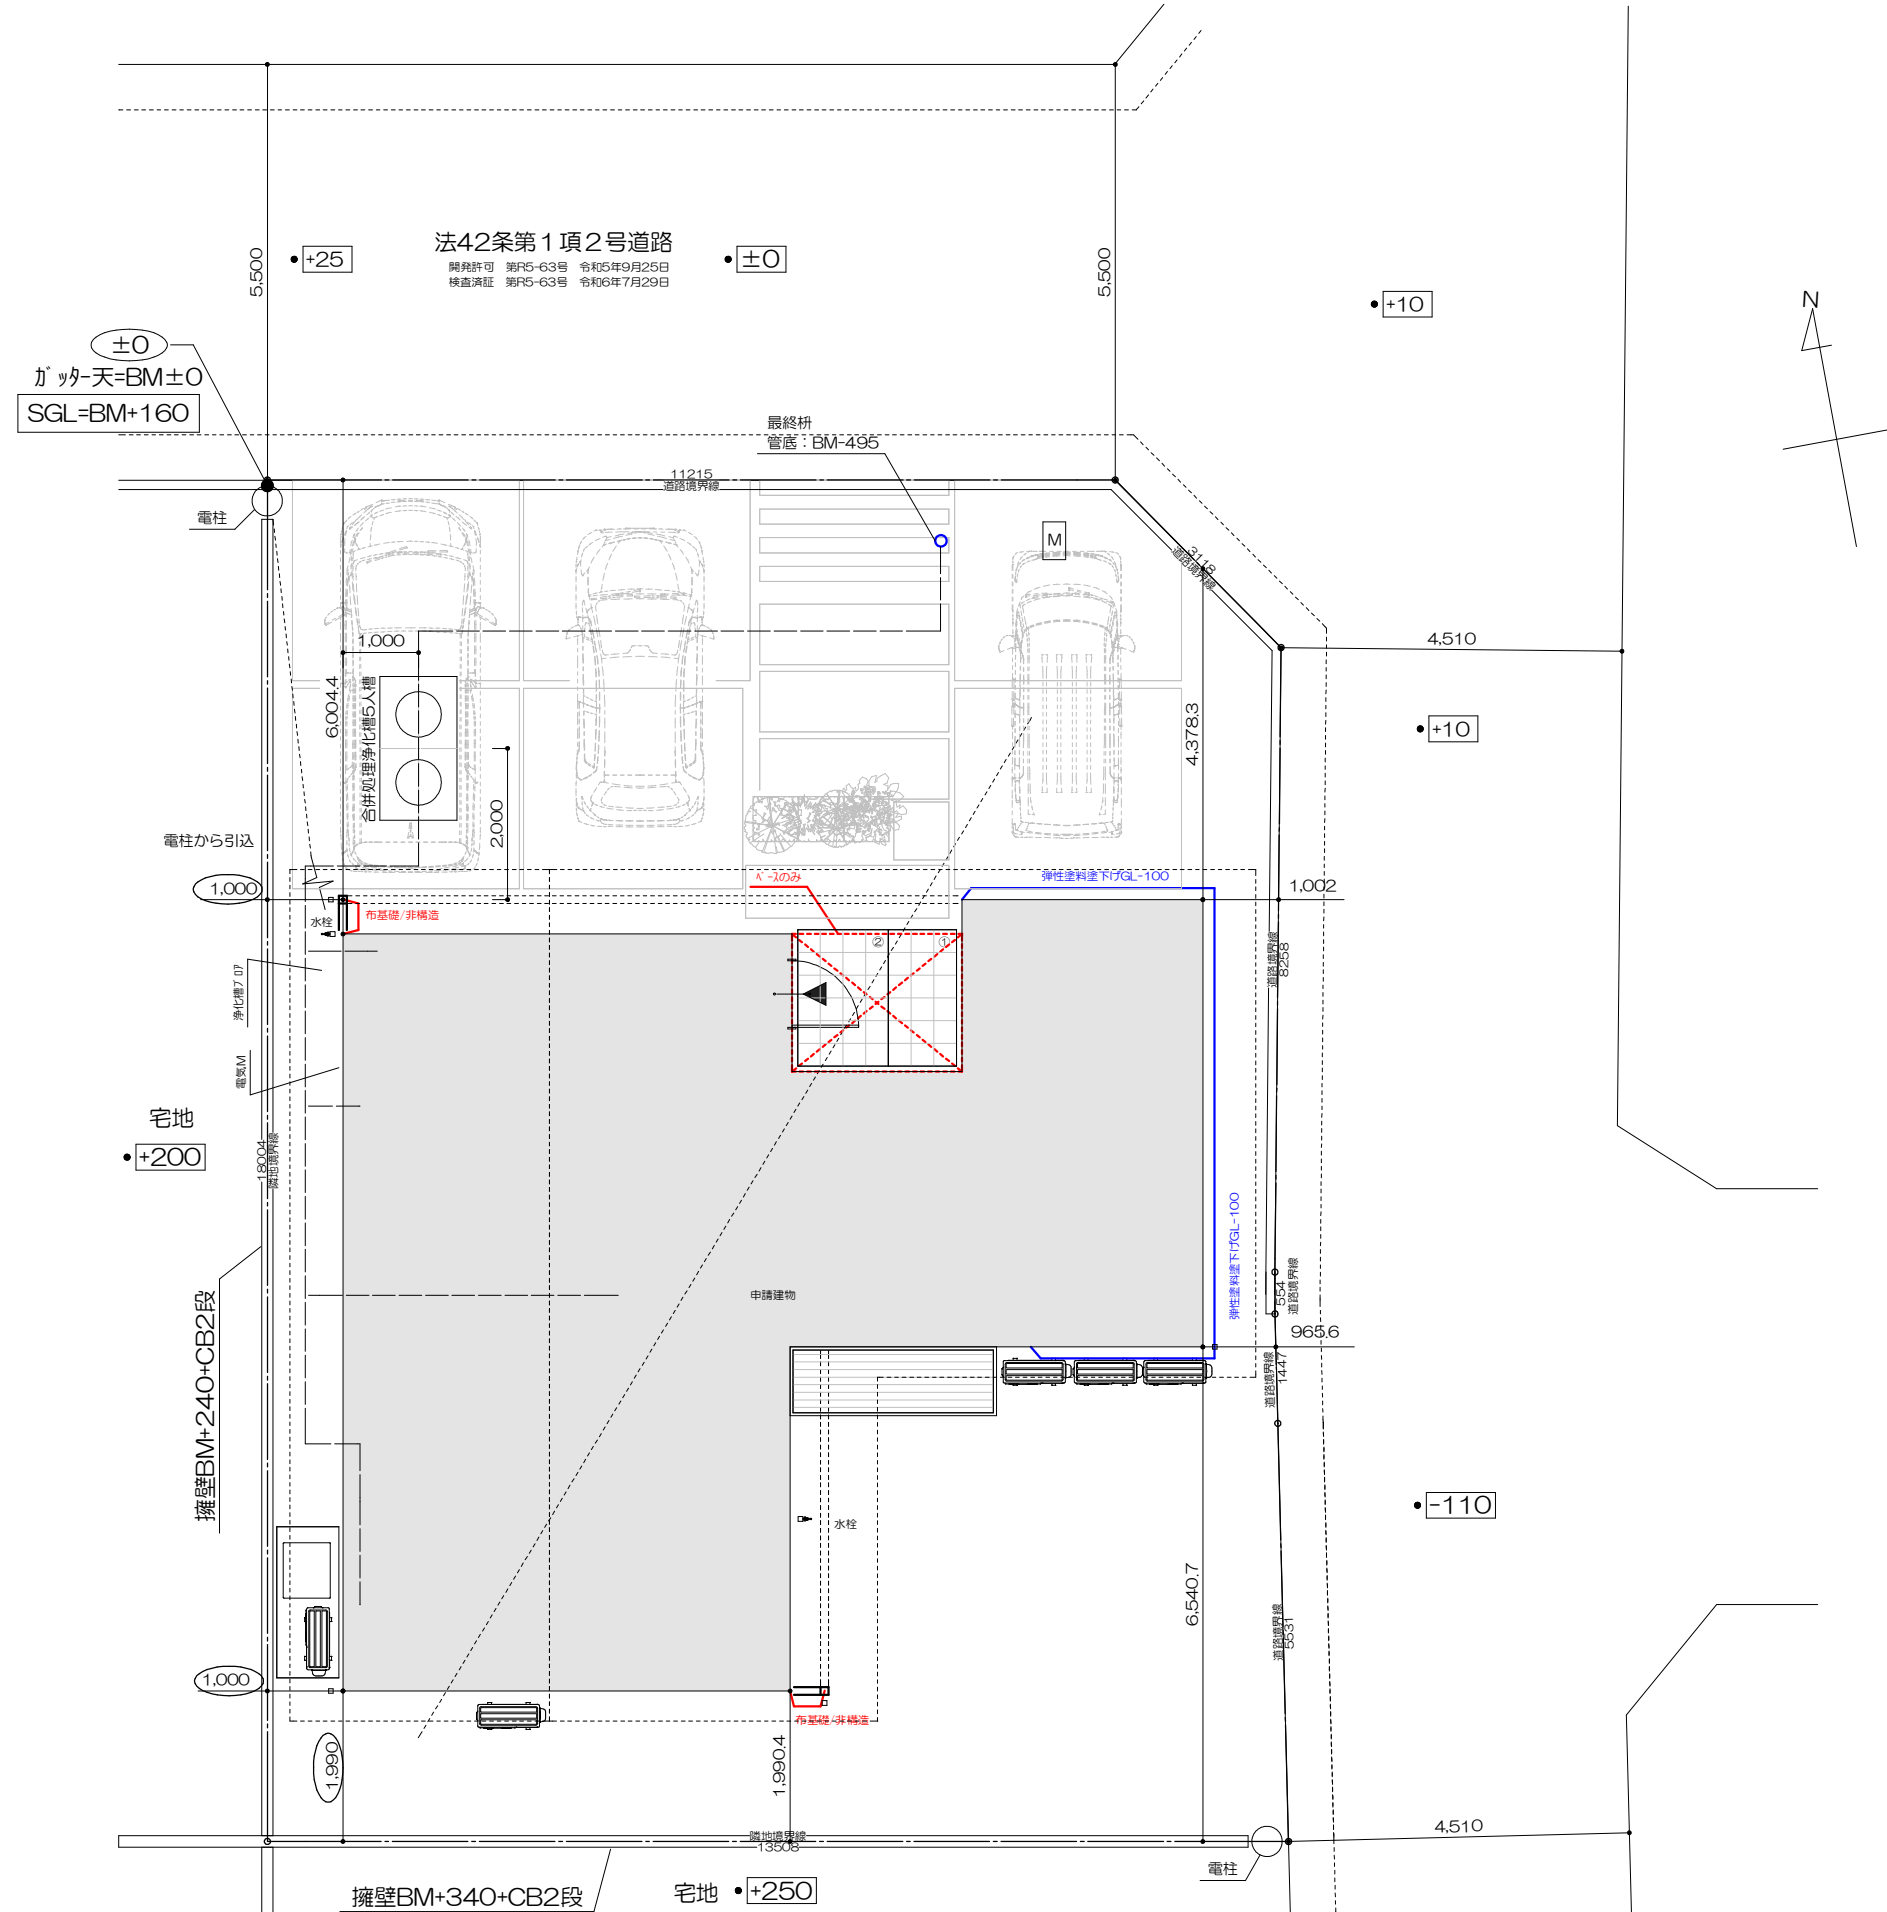

工事名称 六条 平屋タウン11号地

DATE 2026 / 03 / 24

營業 設計
遠藤

図面タイトル


SCALE 1 / 100

はなおか1級建築士事務所

徳島県板野郡北島町鯛浜字西ノ須162-9
TEL/FAX 088-698-1114/088-698-8881

1級建築士 栗内隆弘 1級建築士登録 第312916号

見積図面

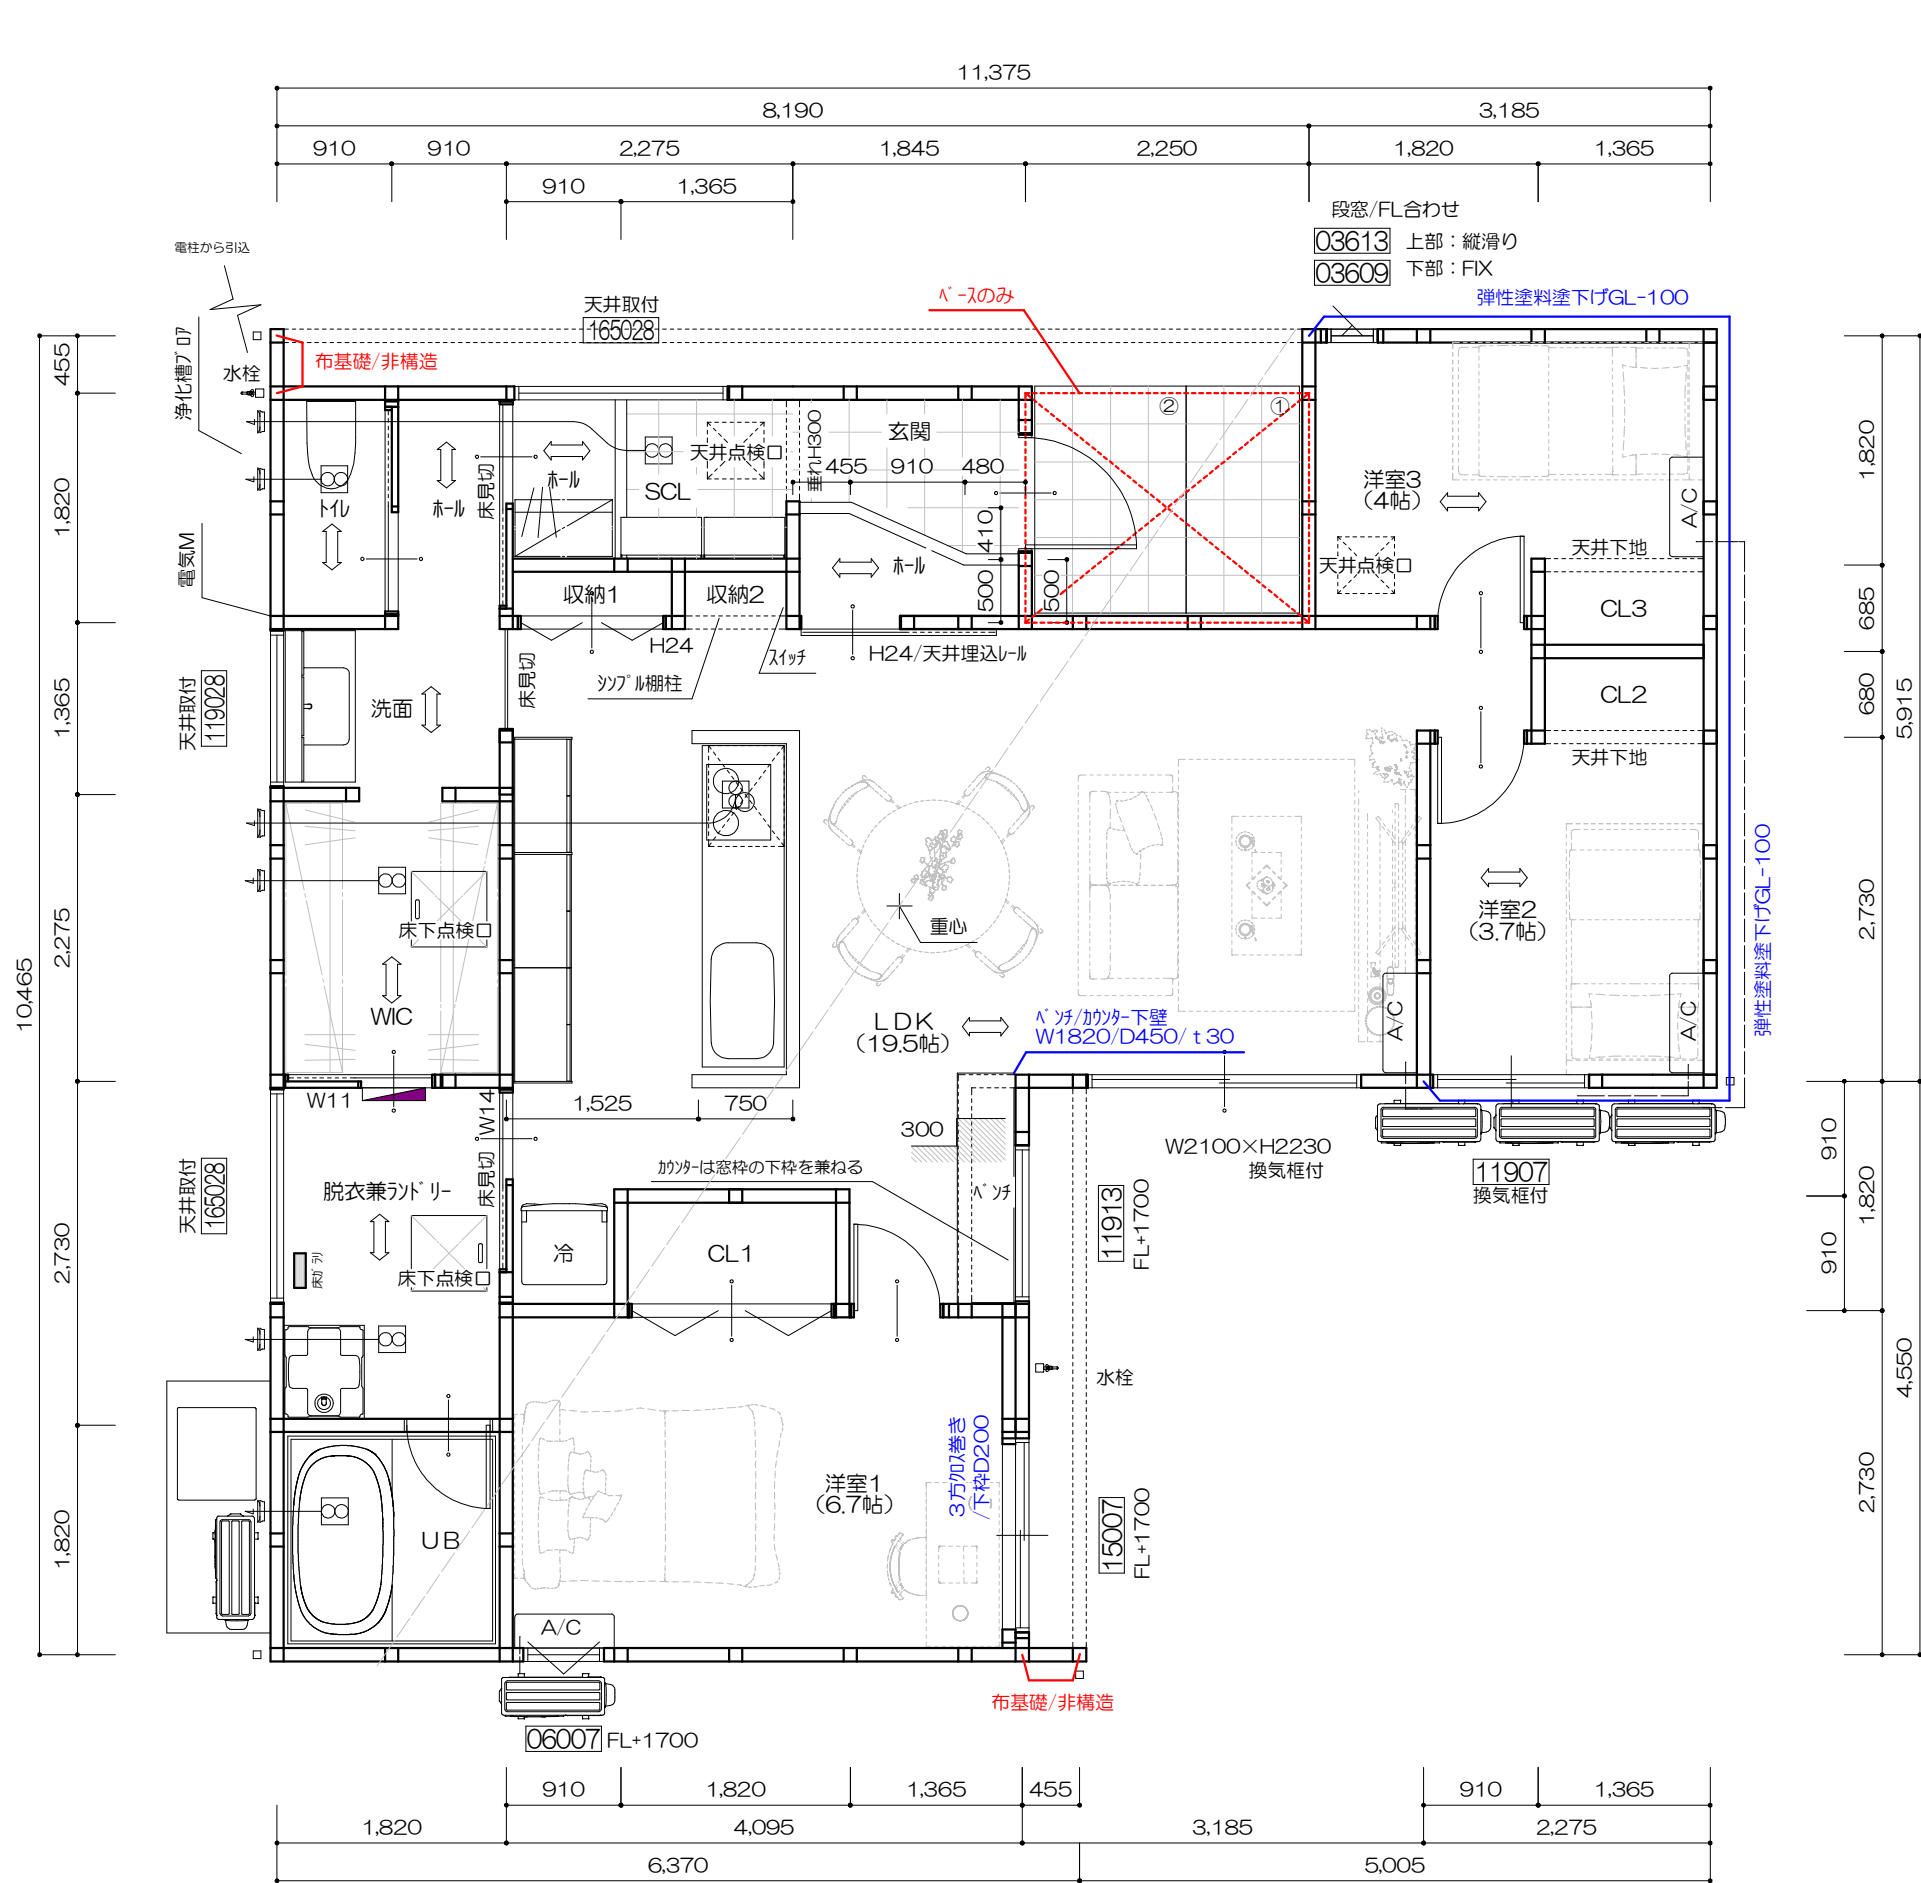

建築地：香川県高松市六条町字乾 フロムファースト分譲地D11号地

用途地域	非線引き区域
建築可能建蔽率	60.00 (+10) %
建築可能容積率	100.00%

面積表		
敷地面積	238.69㎡	72.20坪
建築面積	96.26㎡	29.11坪
床面積 1階	86.37㎡	26.12坪
延床面積	86.37㎡	26.12坪
ポーチ	3.78㎡	
施工面積	90.15㎡	27.27坪

容積延床	86.37㎡
建蔽率	40.33%
容積率	36.19%

□埋蔵文化財包蔵地【外】

○合併浄化槽：5人槽

◎第3種換気【1F:CH2400】（換気框仕様）

工事名称 六条 平屋タウン11号地

DATE 2026/03/24

営業 設計
連絡

図面タイトル 1階 平面図


SCALE 1/60

はなおか1級建築士事務所


徳島県板野郡北島町鯛浜字西ノ須162-9
TEL/FAX 088-698-1114/088-698-8881

1級建築士 栗内隆弘 1級建築士登録 第312916号


TK-BASIS L=560mm×5本

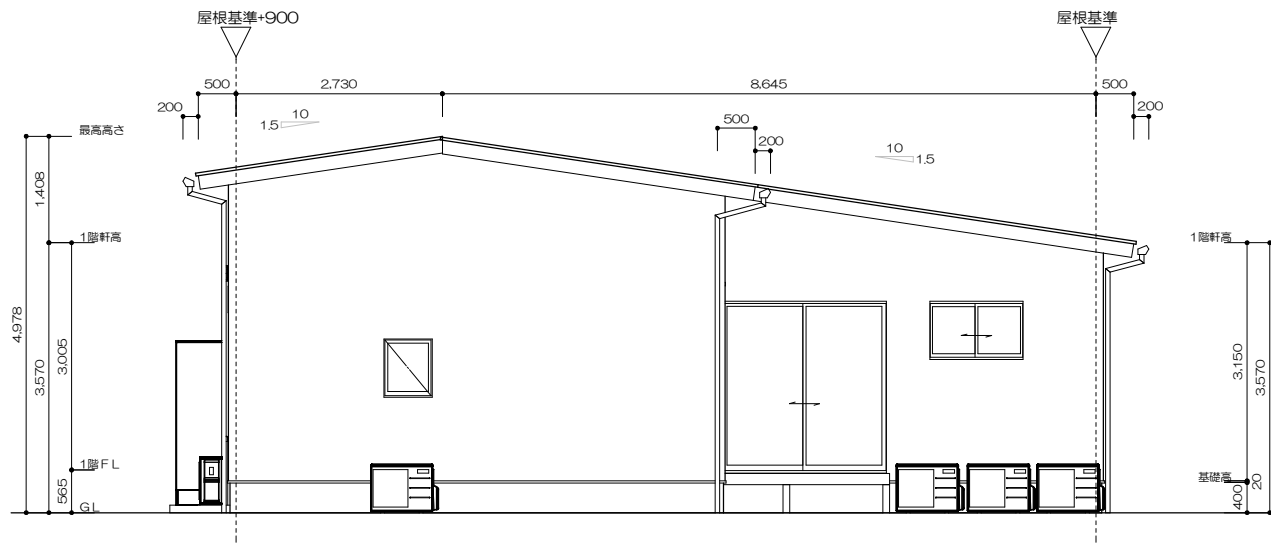


南側立面図

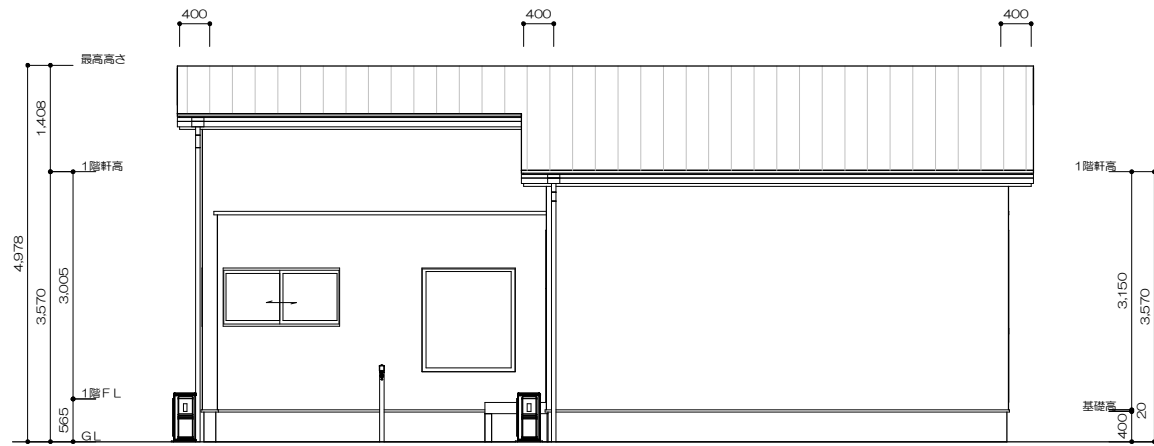

東側立面図

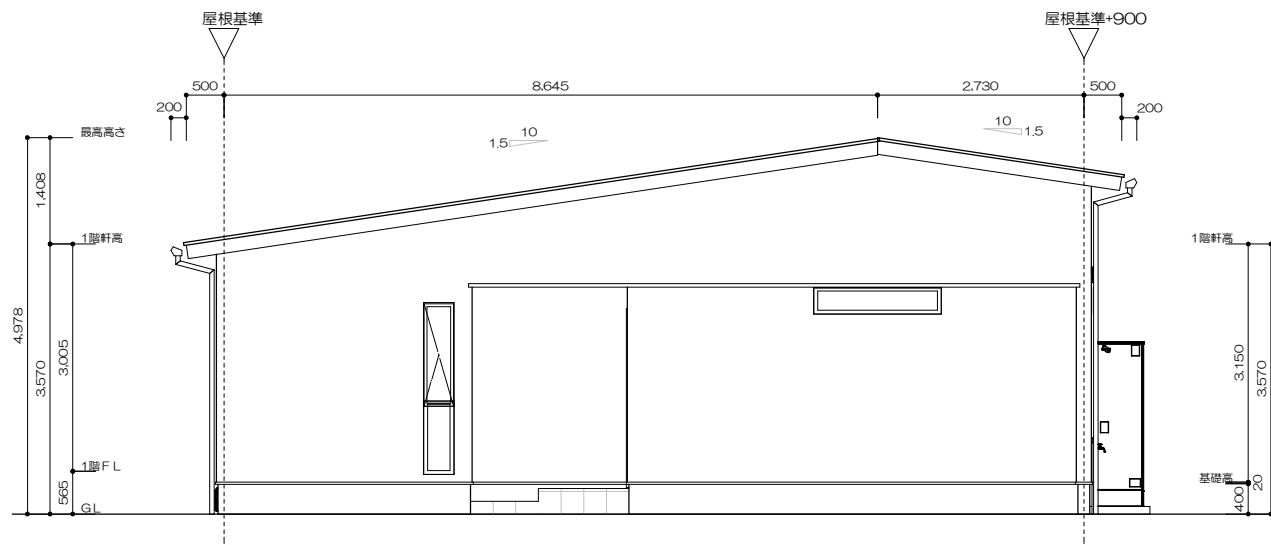

北側立面図

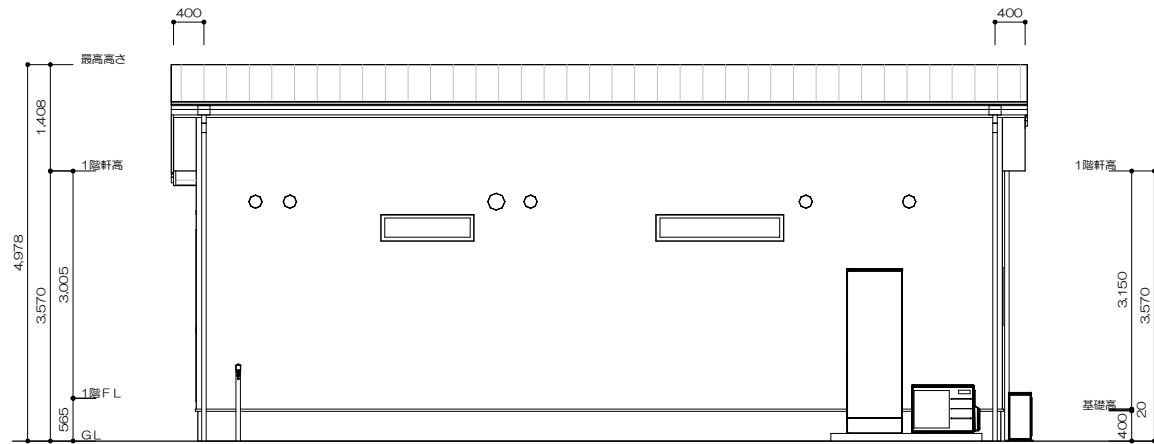

西側立面図