


見積り図面

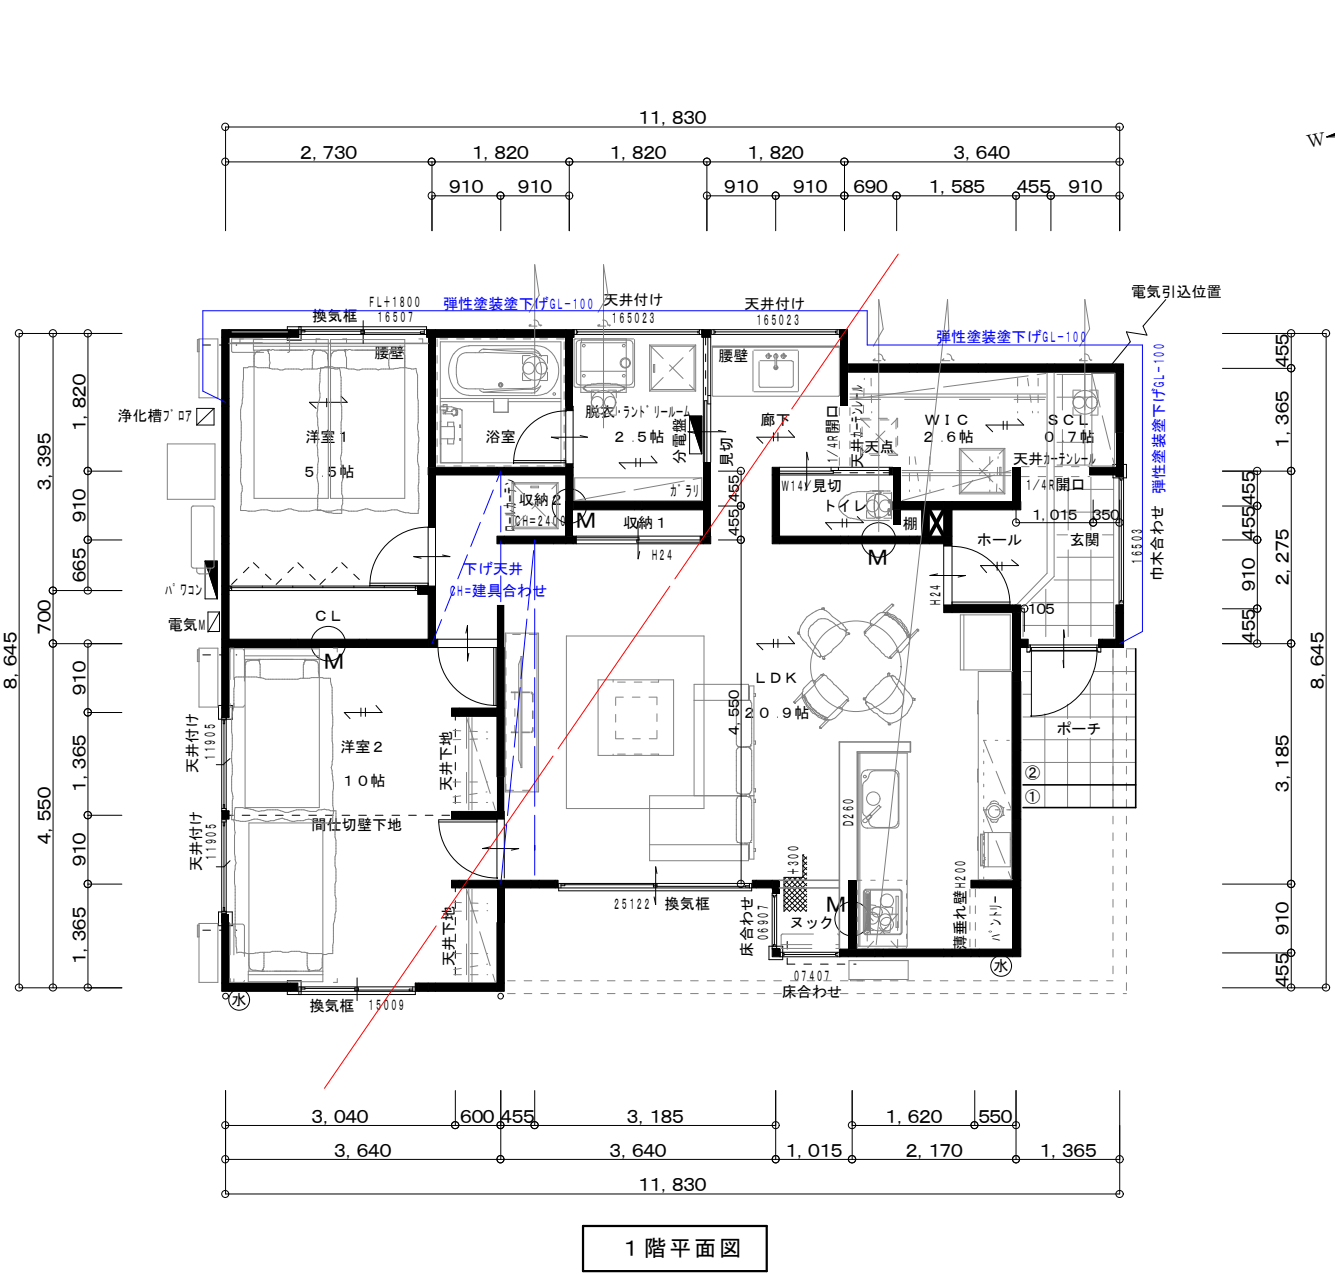

建築地：高松市六条町字乾1325-1他 D15号地


施 工 面 積 表		モジュール = 1820
1階床面積	87.98㎡	
延べ面積	87.98㎡	26.61坪
ポーチ	3.15㎡	
総施工面積	91.13㎡	27.56坪

敷地面積：255.92㎡(77.41坪)
建築面積：95.18㎡


- 非線引都市計画区域(特定用途制限地域)
一般・環境保全型(平地部)
- 100/60(+10)
- 埋蔵文化財包蔵地 外
- ◎第三種換気(1FCH:2400)

見積り図面


TK-BASIS片流れ9本

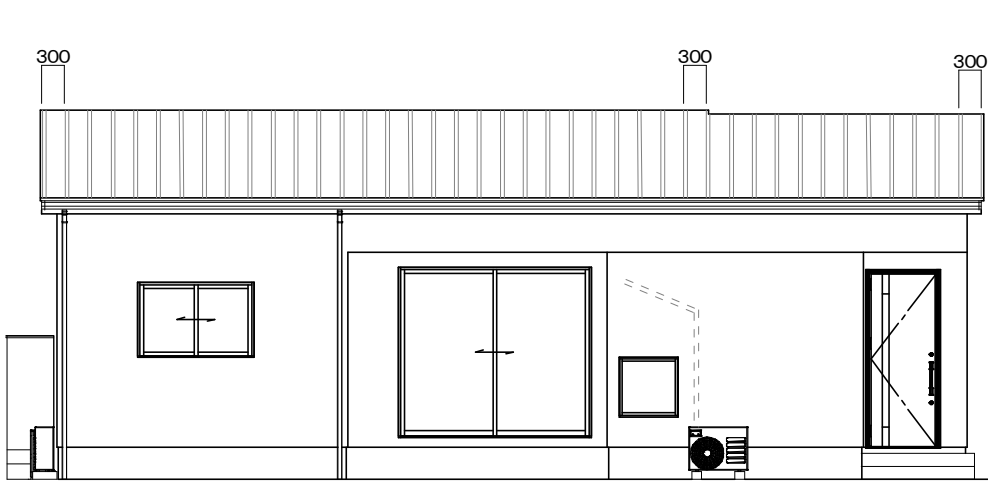


南側立面図

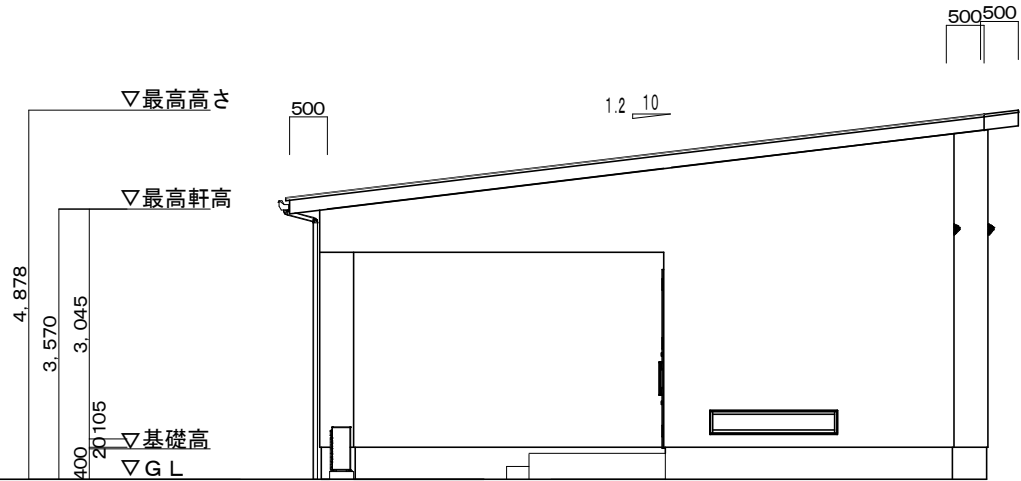

東側立面図

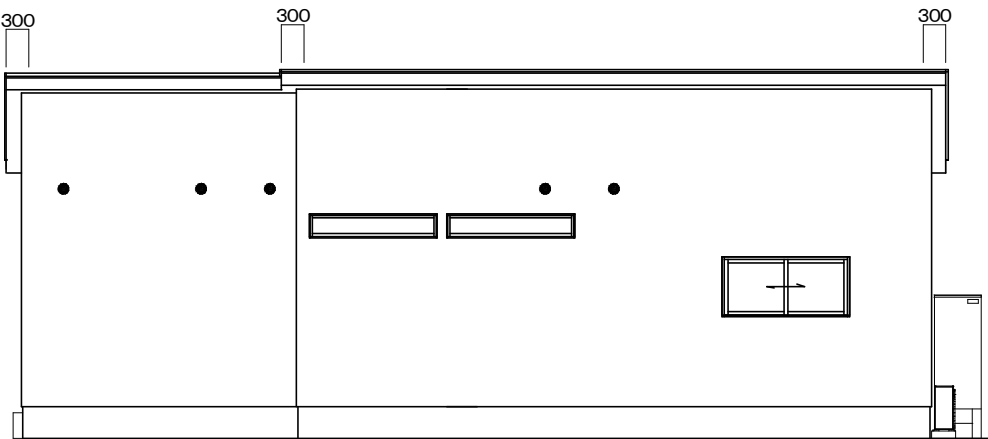

北側立面図

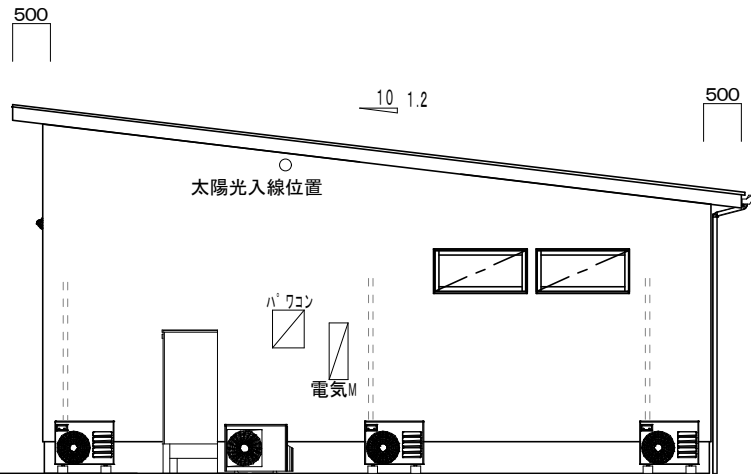

西側立面図

※建築確認の際、一部変更になる場合がございます。ご了承下さい。



株式会社 はなおか

工事名	六条町15号地 建売 新築工事
名称	立面図(1/100)

営業	設計
	藤原
	2026. 2. 28



はなおか一級建築士事務所

徳島県知事登録第21016号
一級建築士 栗内 隆弘

株式会社 はなおか

建設業許可・国土交通大臣（特-7）第29675号

見積り図面

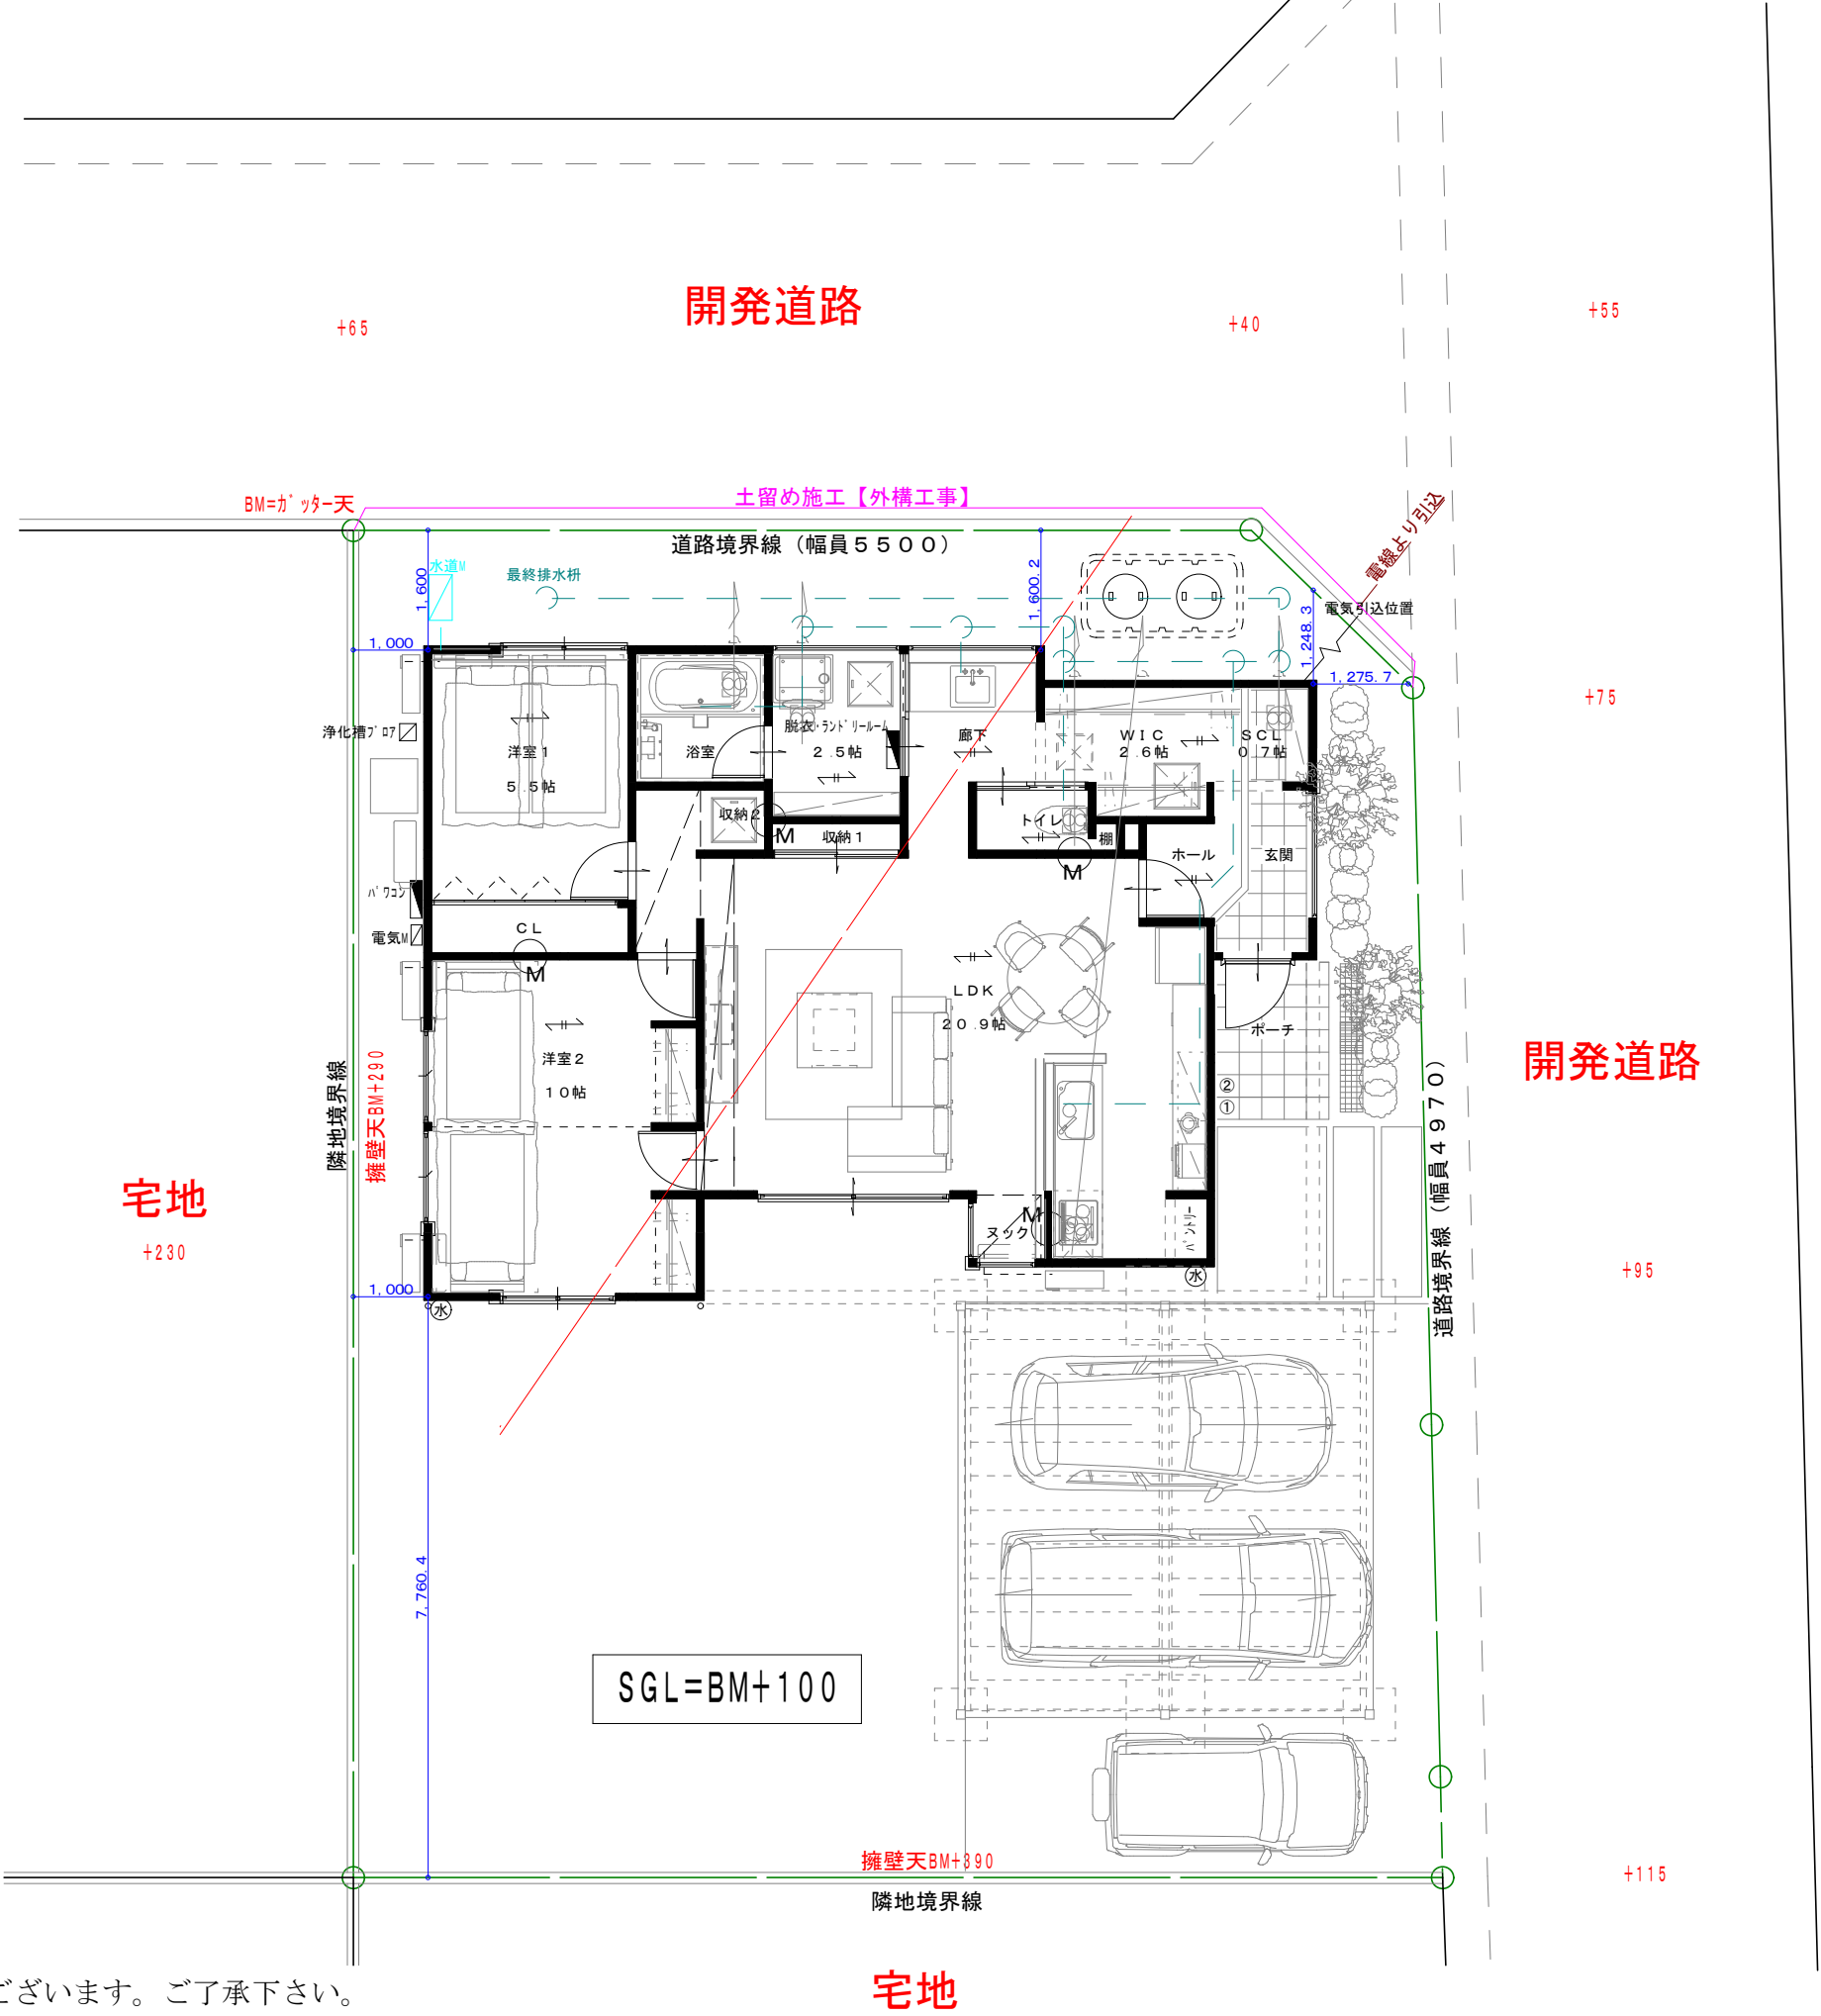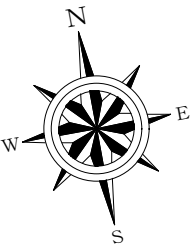

※建築確認の際、一部変更になる場合がございます。ご了承下さい。

 株式会社 はなおか	工事名	六条町15号地 建売 新築工事	営業	設計	はなおか一級建築士事務所 徳島県知事登録第21016号 一級建築士 栗内 隆弘	株式会社 はなおか 建設業許可・国土交通大臣（特-7）第29675号
	名称	配置図(1/100)		藤原		
				2026. 2. 28		